






An der alten Ziegelei 2
40789 Monheim am Rhein
Tel. +49 (0)2173 - 39 64 - 0

Firma / zákazník		Základní projekt se strukturou označení podle normy IEC: Struktura stran s označením funkce a označením um	
Popis projektu		IEC_bas001	
Číslo projektu		EPLAN	
Komise			
Výrobce (firma)		EPLAN GmbH & Co. KG	
Sloupec		Vzorový projekt EPLAN	
Název projektu		Rozvod pro 3D-DuklaLabs	
Výrobek			
Typ			
Místo instalace			
Osoba odpovědná za projekt			
Zvláštnost dílu			
Vytvořeno dne	14.03.2025	od (zkratka)	JAKUB.KOCHTA
Zpracováno dne	28.03.2025	Počet stran	5

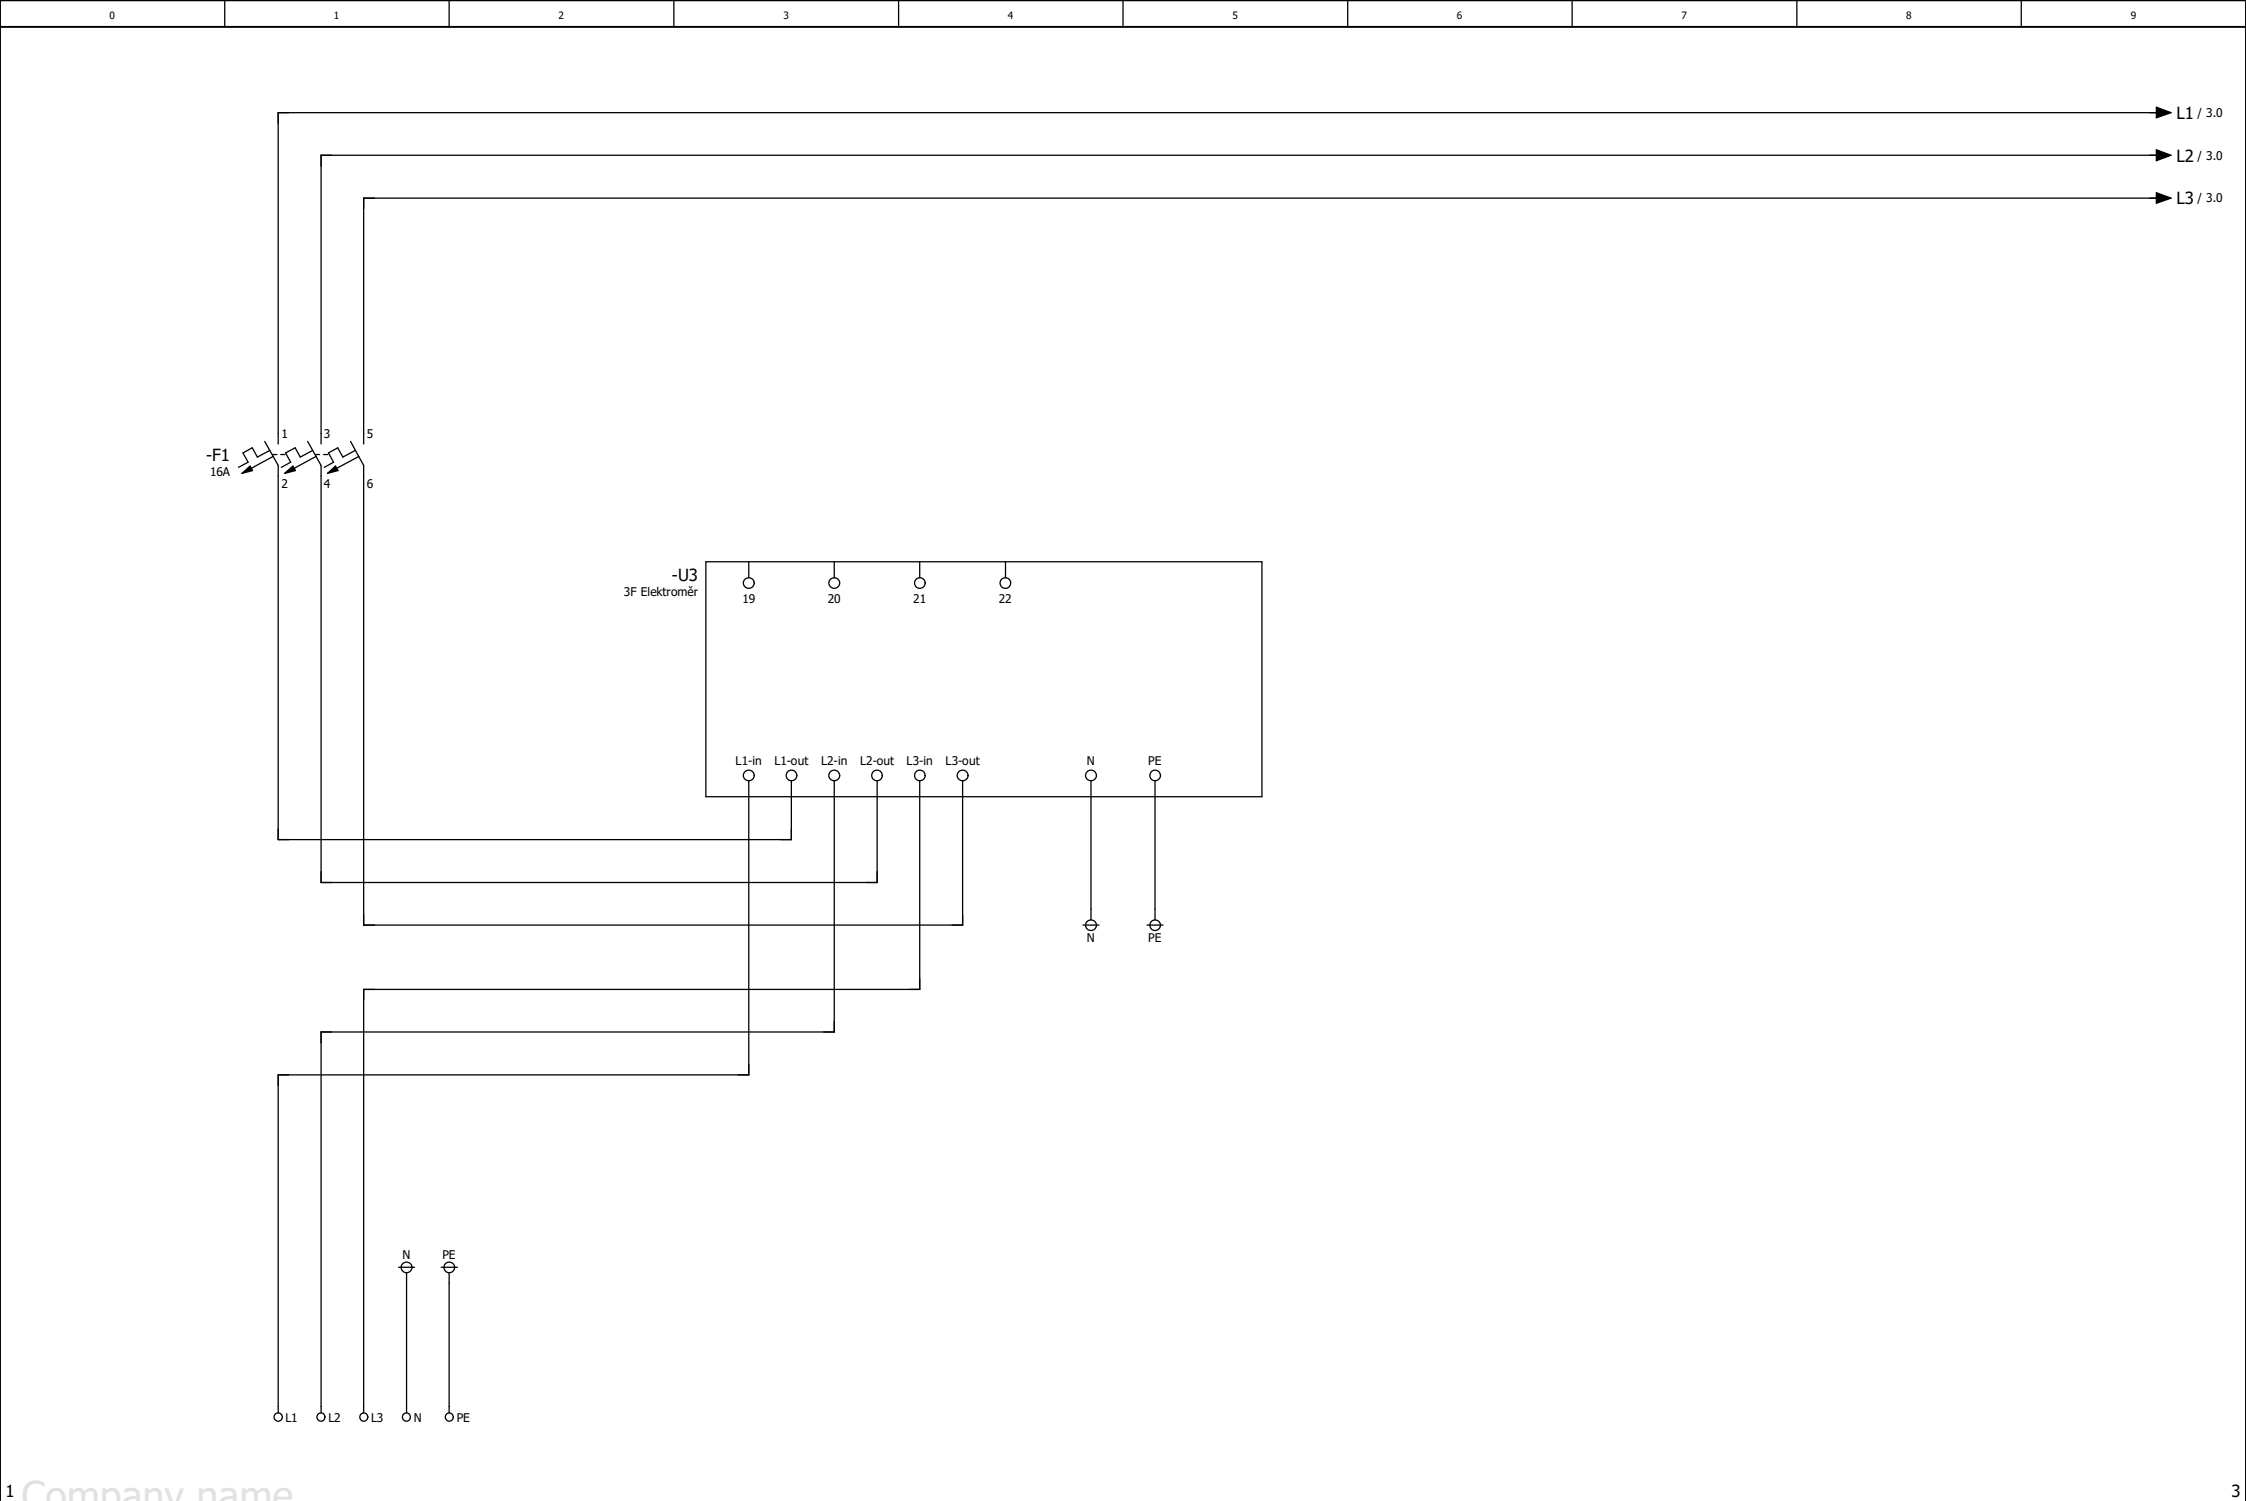


1 Company name										3	
			Datum	28.03.2025	EPLAN		EPLAN GmbH & Co. KG	Zdroj		= CA1	
			Zprac.	JAKUB.KOCHTA	Základní projekt se strukturou označení podle normy IEC: Struktura stran s označením funkce a označením umístění					+ EAA	
			Zkontr.								
Změna	Datum	Název	Přív.		Náhrada z	Nahrazeno čím			IEC_bas001	List	2
										Strana	2 / 5

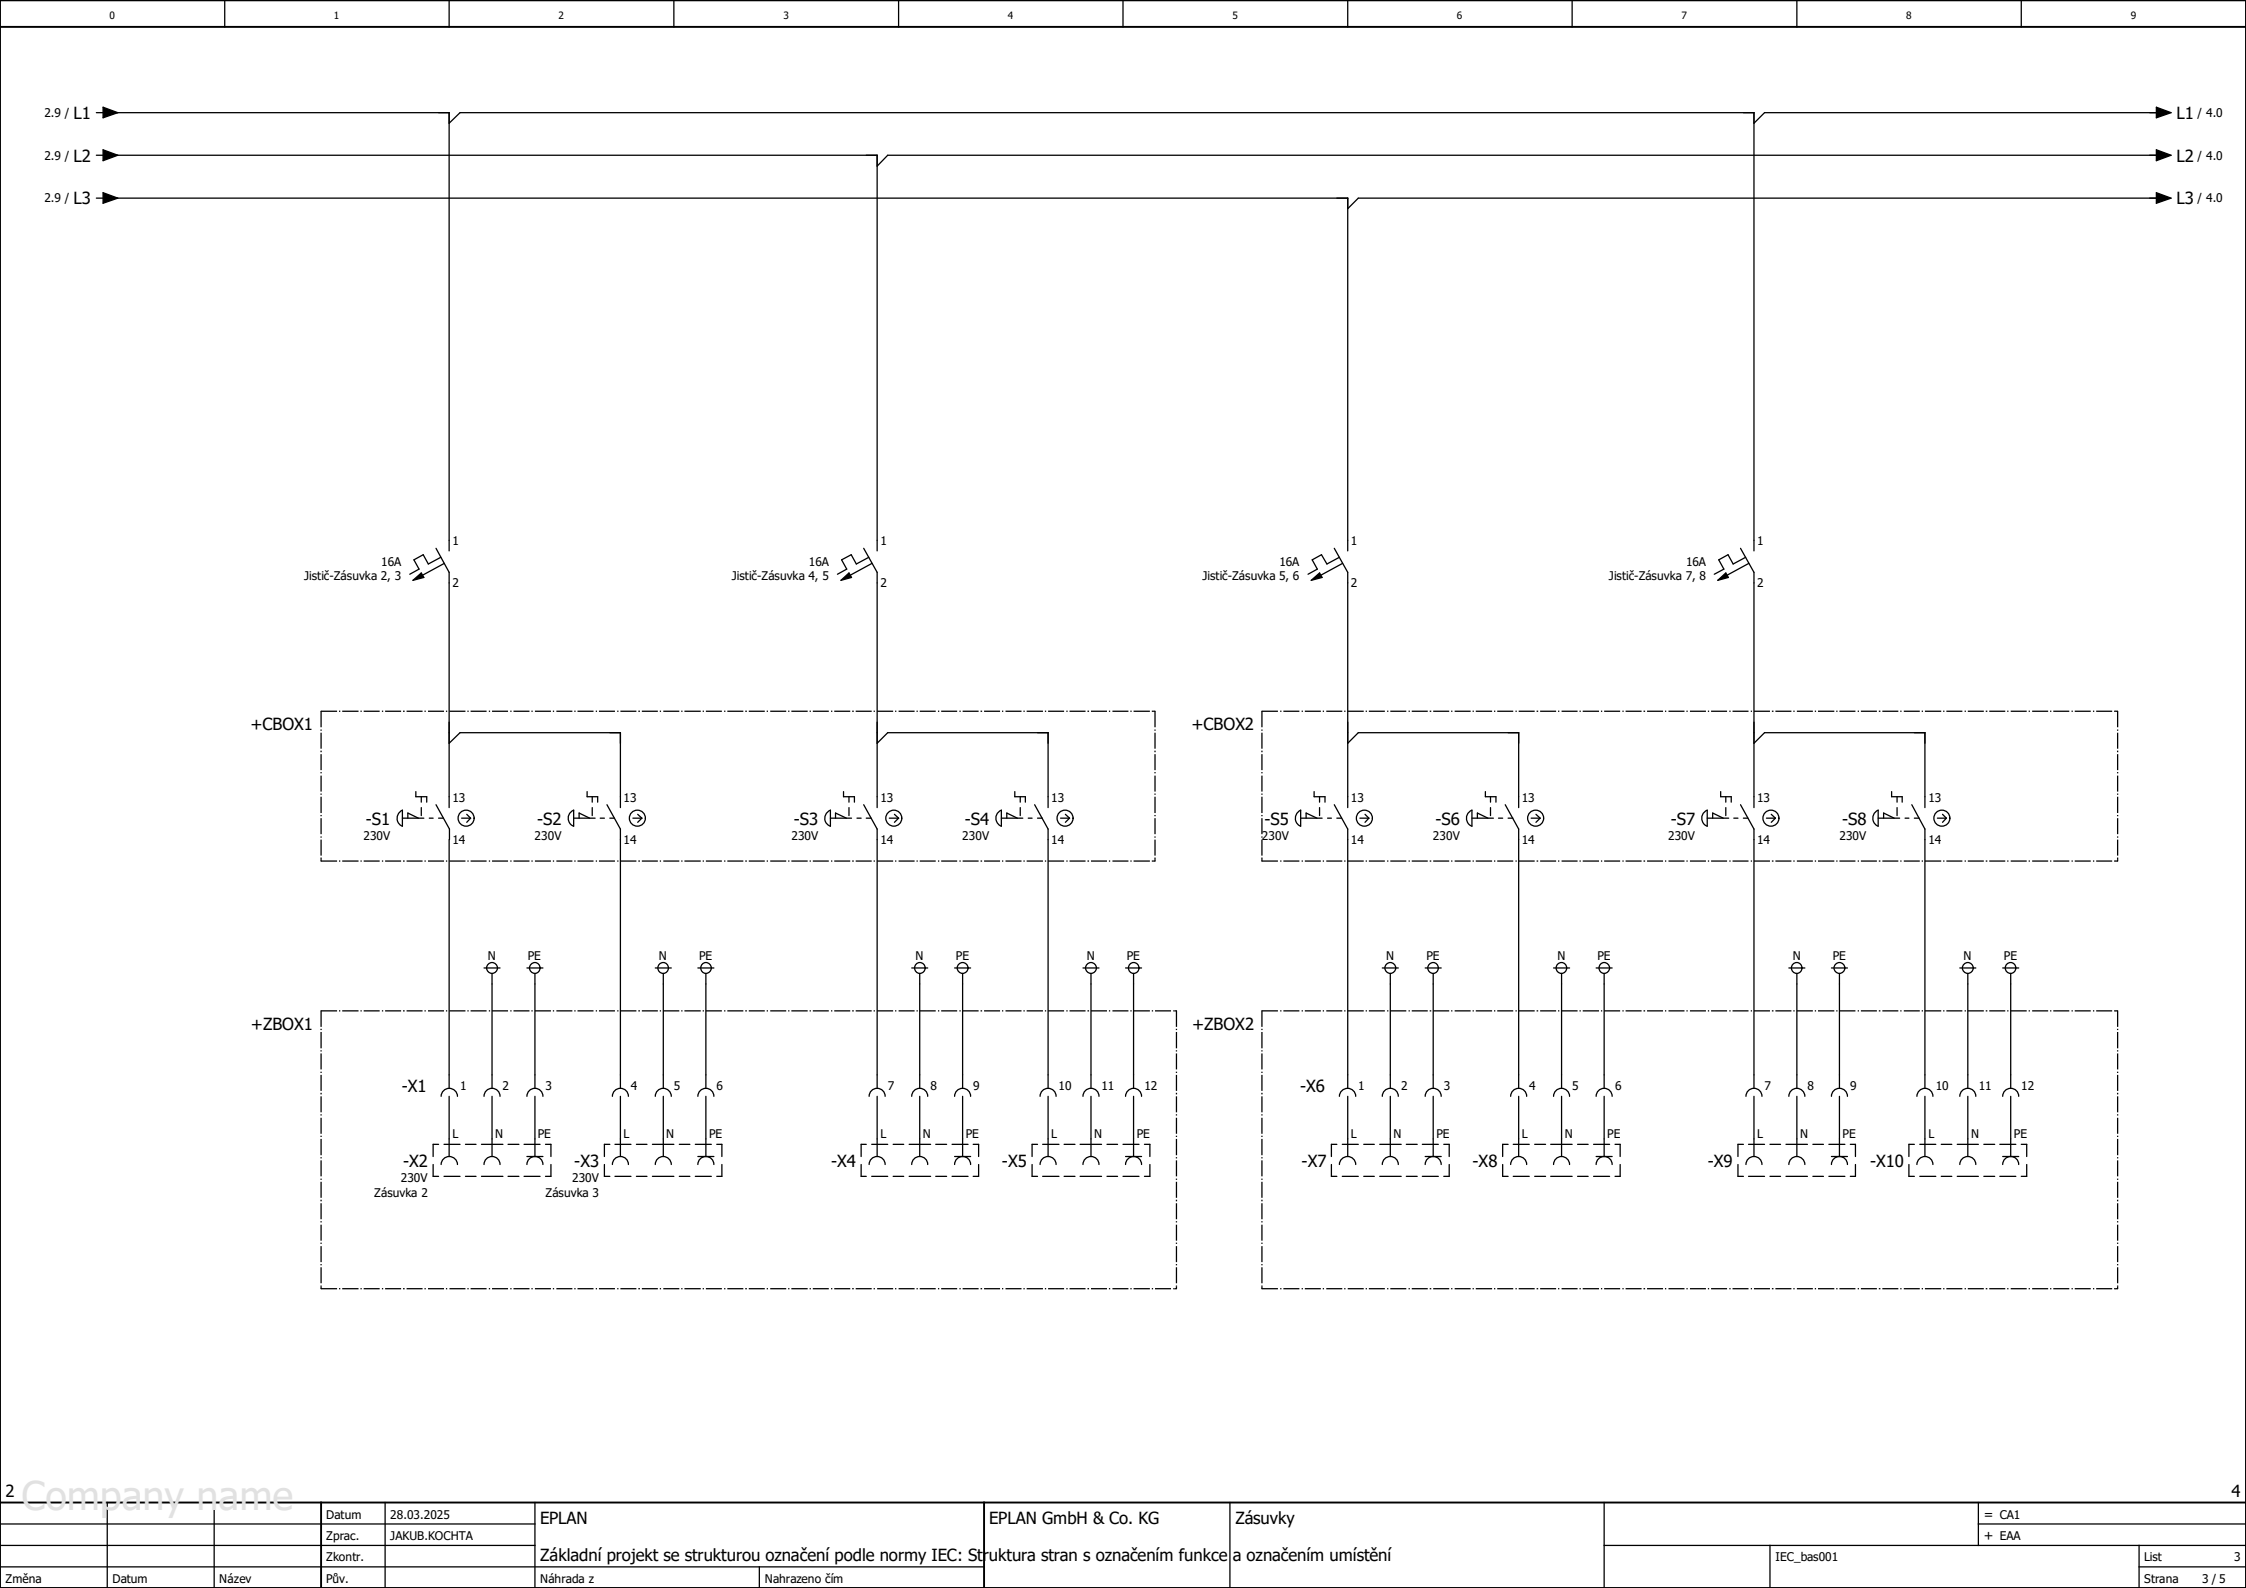

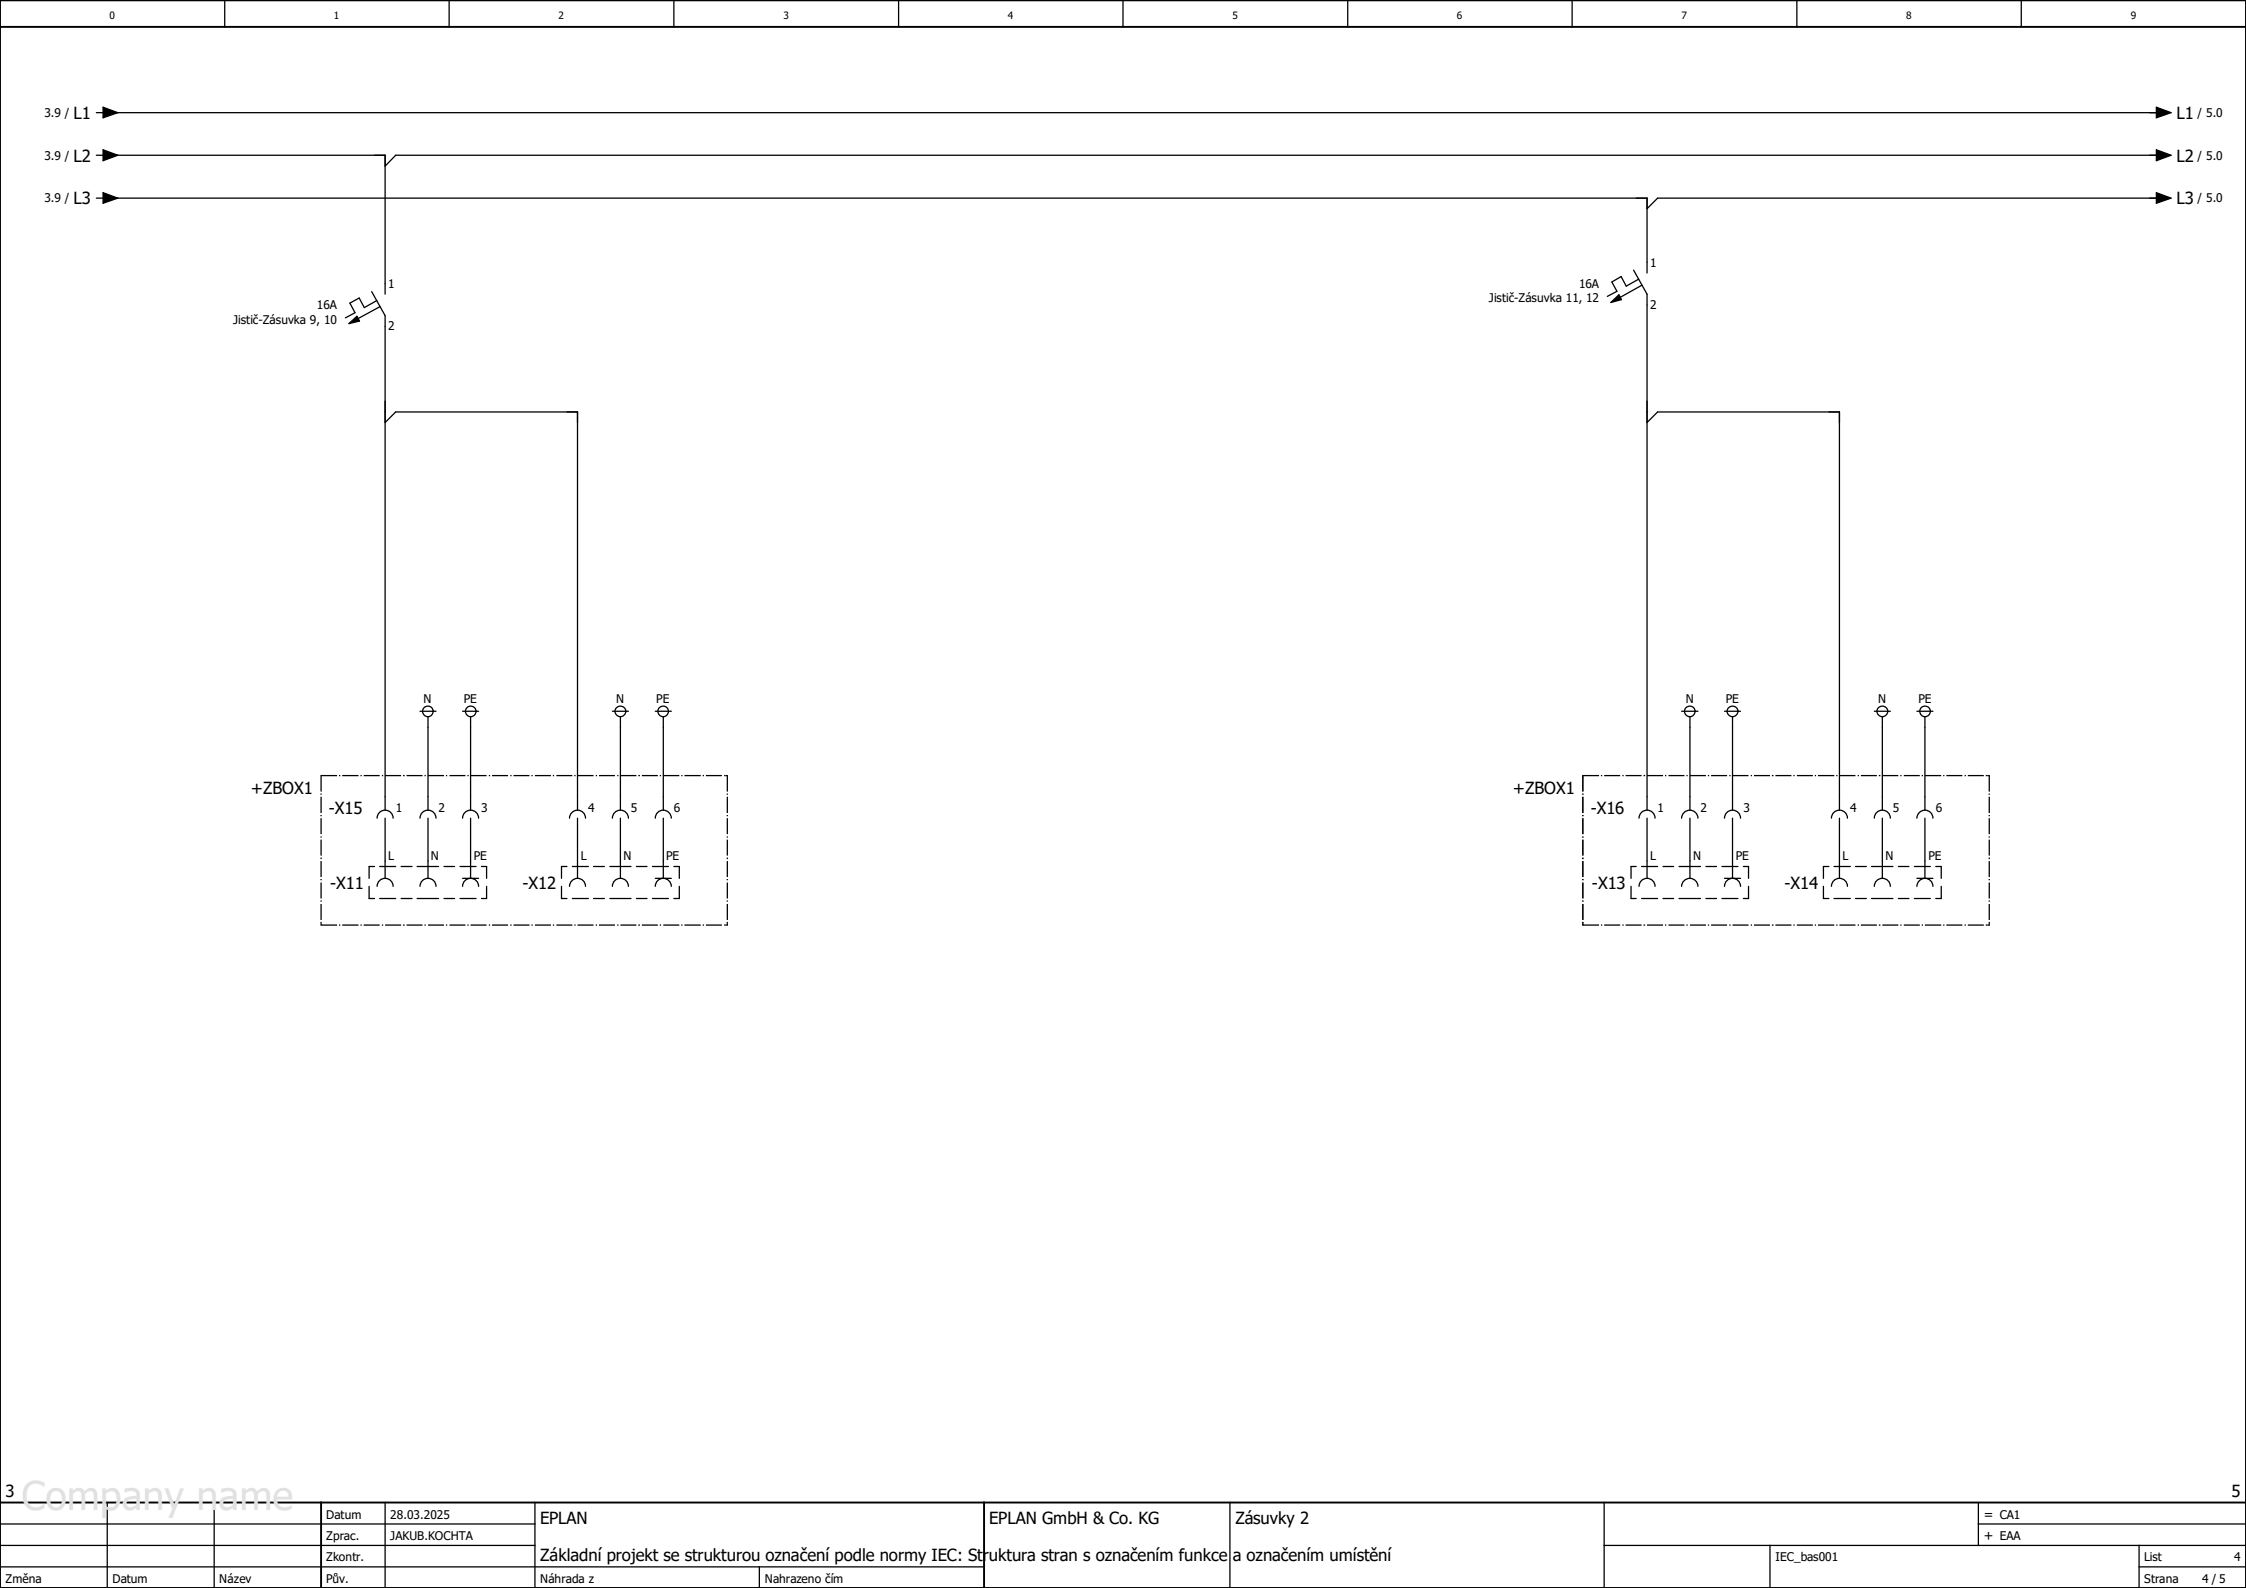

				Datum	28.03.2025	EPLAN	EPLAN GmbH & Co. KG	Zásuvky 2			= CA1
				Zprac.	JAKUB.KOCHTA	Základní projekt se strukturou označení podle normy IEC: Struktura stran s označením funkce a označením umístění					+ EAA
				Zkontr.							List
Změna	Datum	Název	Přív.		Náhrada z	Nahrazeno čím			IEC_bas001		Strana 4 / 5

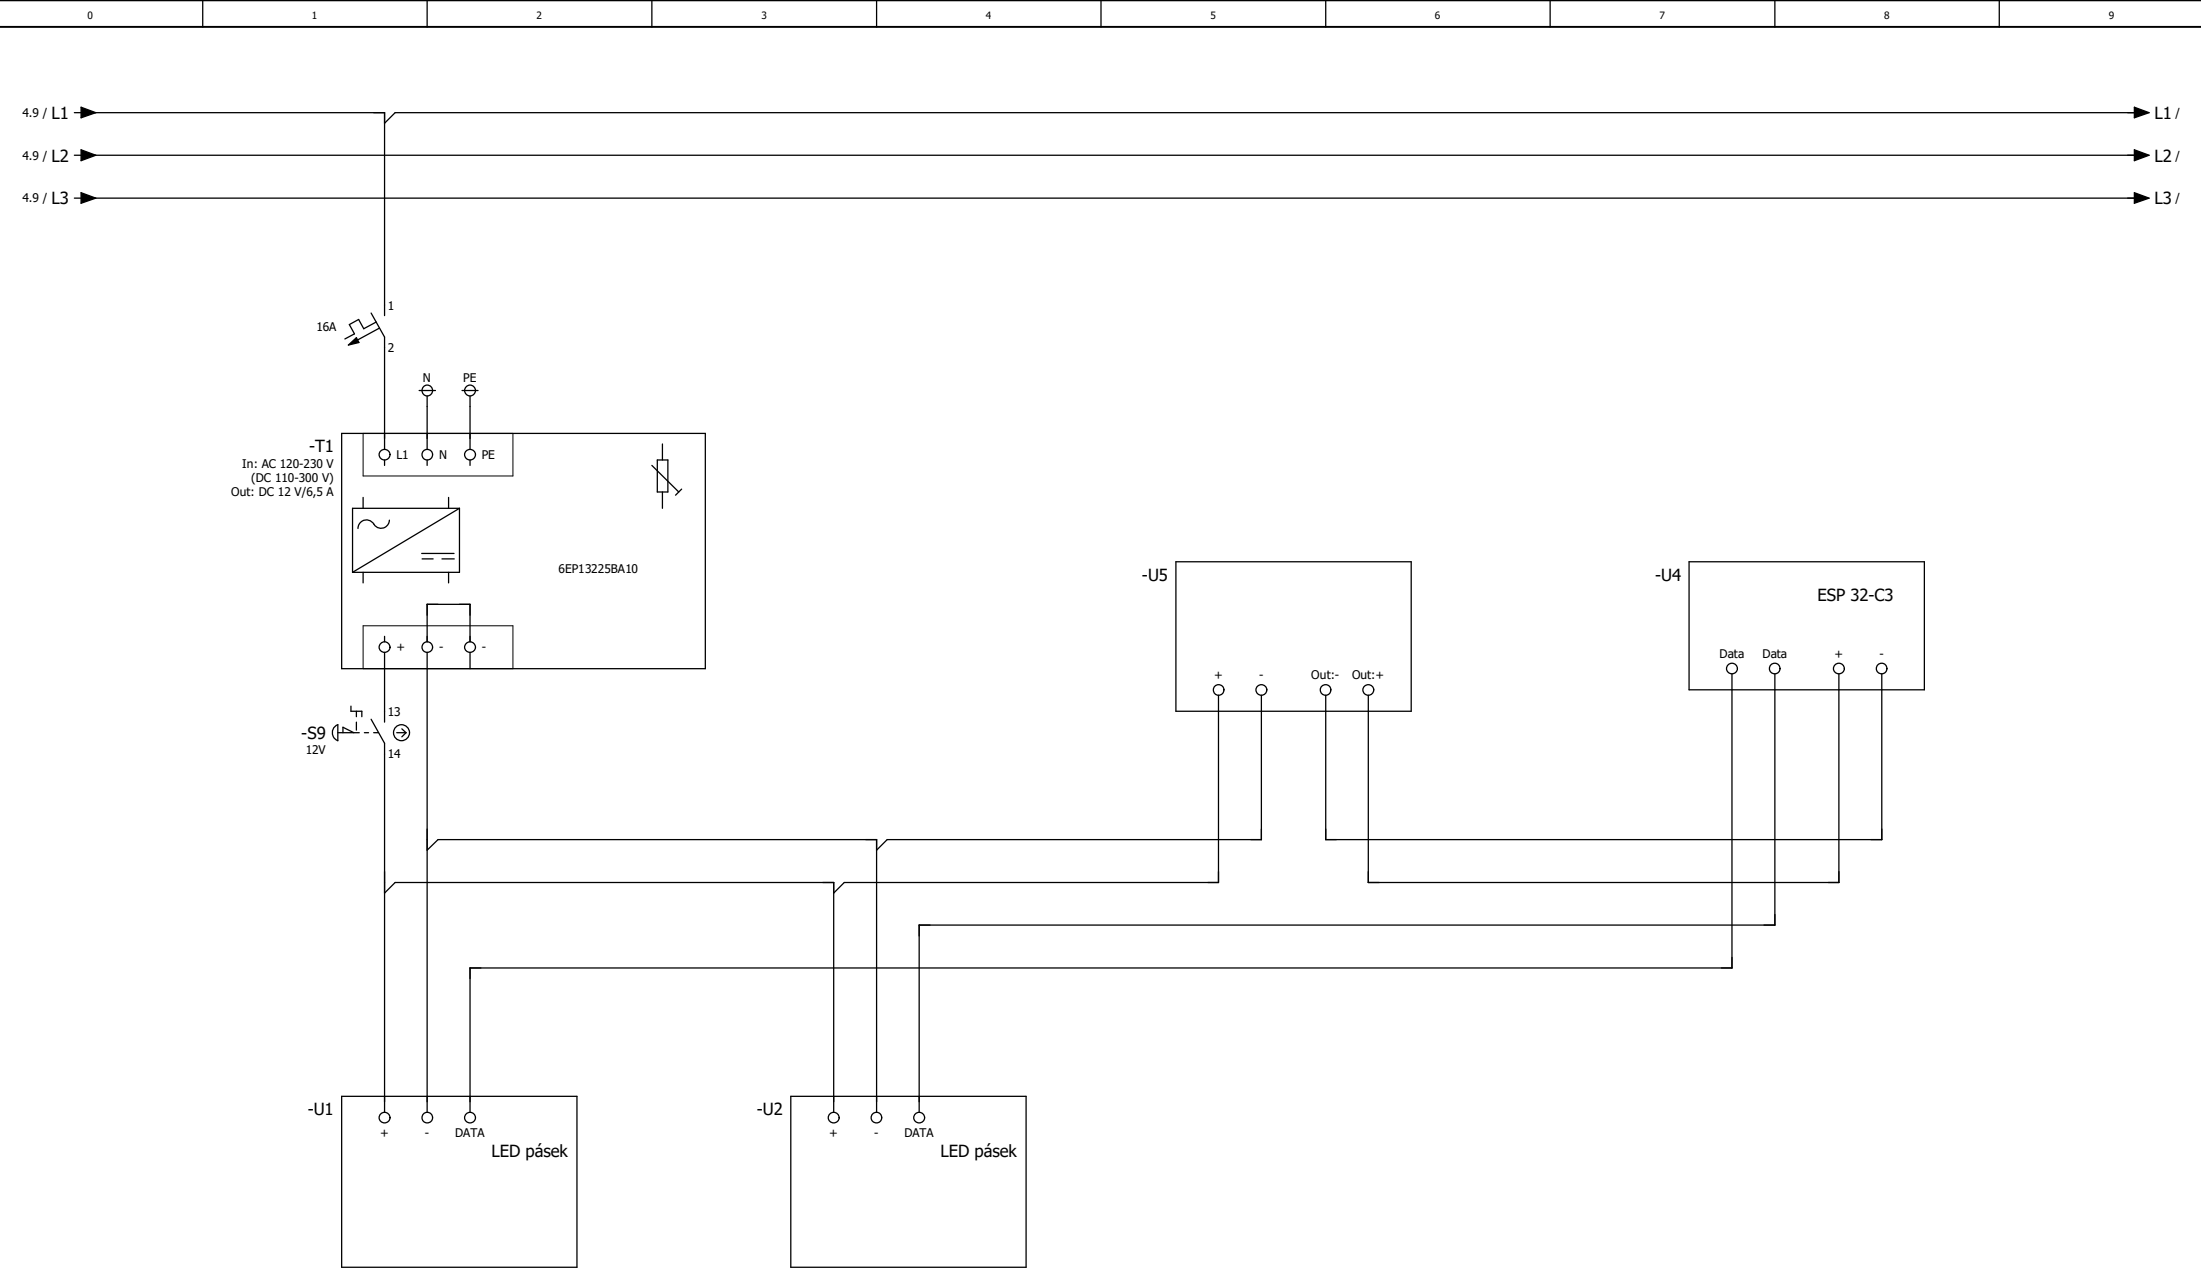

			Datum	28.03.2025	EPLAN	EPLAN GmbH & Co. KG	LED Pásy	= CA1			
			Zprac.	JAKUB.KOCHTA	Základní projekt se strukturou označení podle normy IEC: Struktura stran s označením funkce a označením umístění			+ EAA		List	5
Změna	Datum	Název	Přív.					IEC_bas001		Strana	5 / 5